


# Cortile d'Onore del Palazzo Comunale

## LEGENDA ARBUSTI N. 290

cm.33	○	Abelia grandiflora	n. 20
cm.33	●	Abelia "Edward Goucher"	n. 40
cm.33	●	Buddleja globosa	n.20
cm.33	●	Lavandula officinalis	n. 40
cm.40	●	Hypericum Hidcote	n. 35
cm.33	●	Hydrangea in varietà	n. 25
cm.33	●	Rosa Meilland "Liane Foly"	n. 25
cm.33	●	Rosa Meilland "Lady Romantica"	n. 25
cm.33	●	Spiraea Arguta	n. 15
cm.33	●	Spiraea thumbergii	n. 15
cm.33	●	Viburnum opulus "Nanum"	n. 20
cm.33	●	Weigela florida Rosea	n. 15

## LEGENDA ALBERATURE N. 13


Cercis siliquastrum	n. 2
Fraxinus ornus	n. 1
Morus alba	n. 2
Koelreuteria paniculata	n. 2
Prunus avium "Plena"	n. 2
Tilia cordata	n. 1
Sophora japonica	n. 1
Zelkova serrata	n. 2

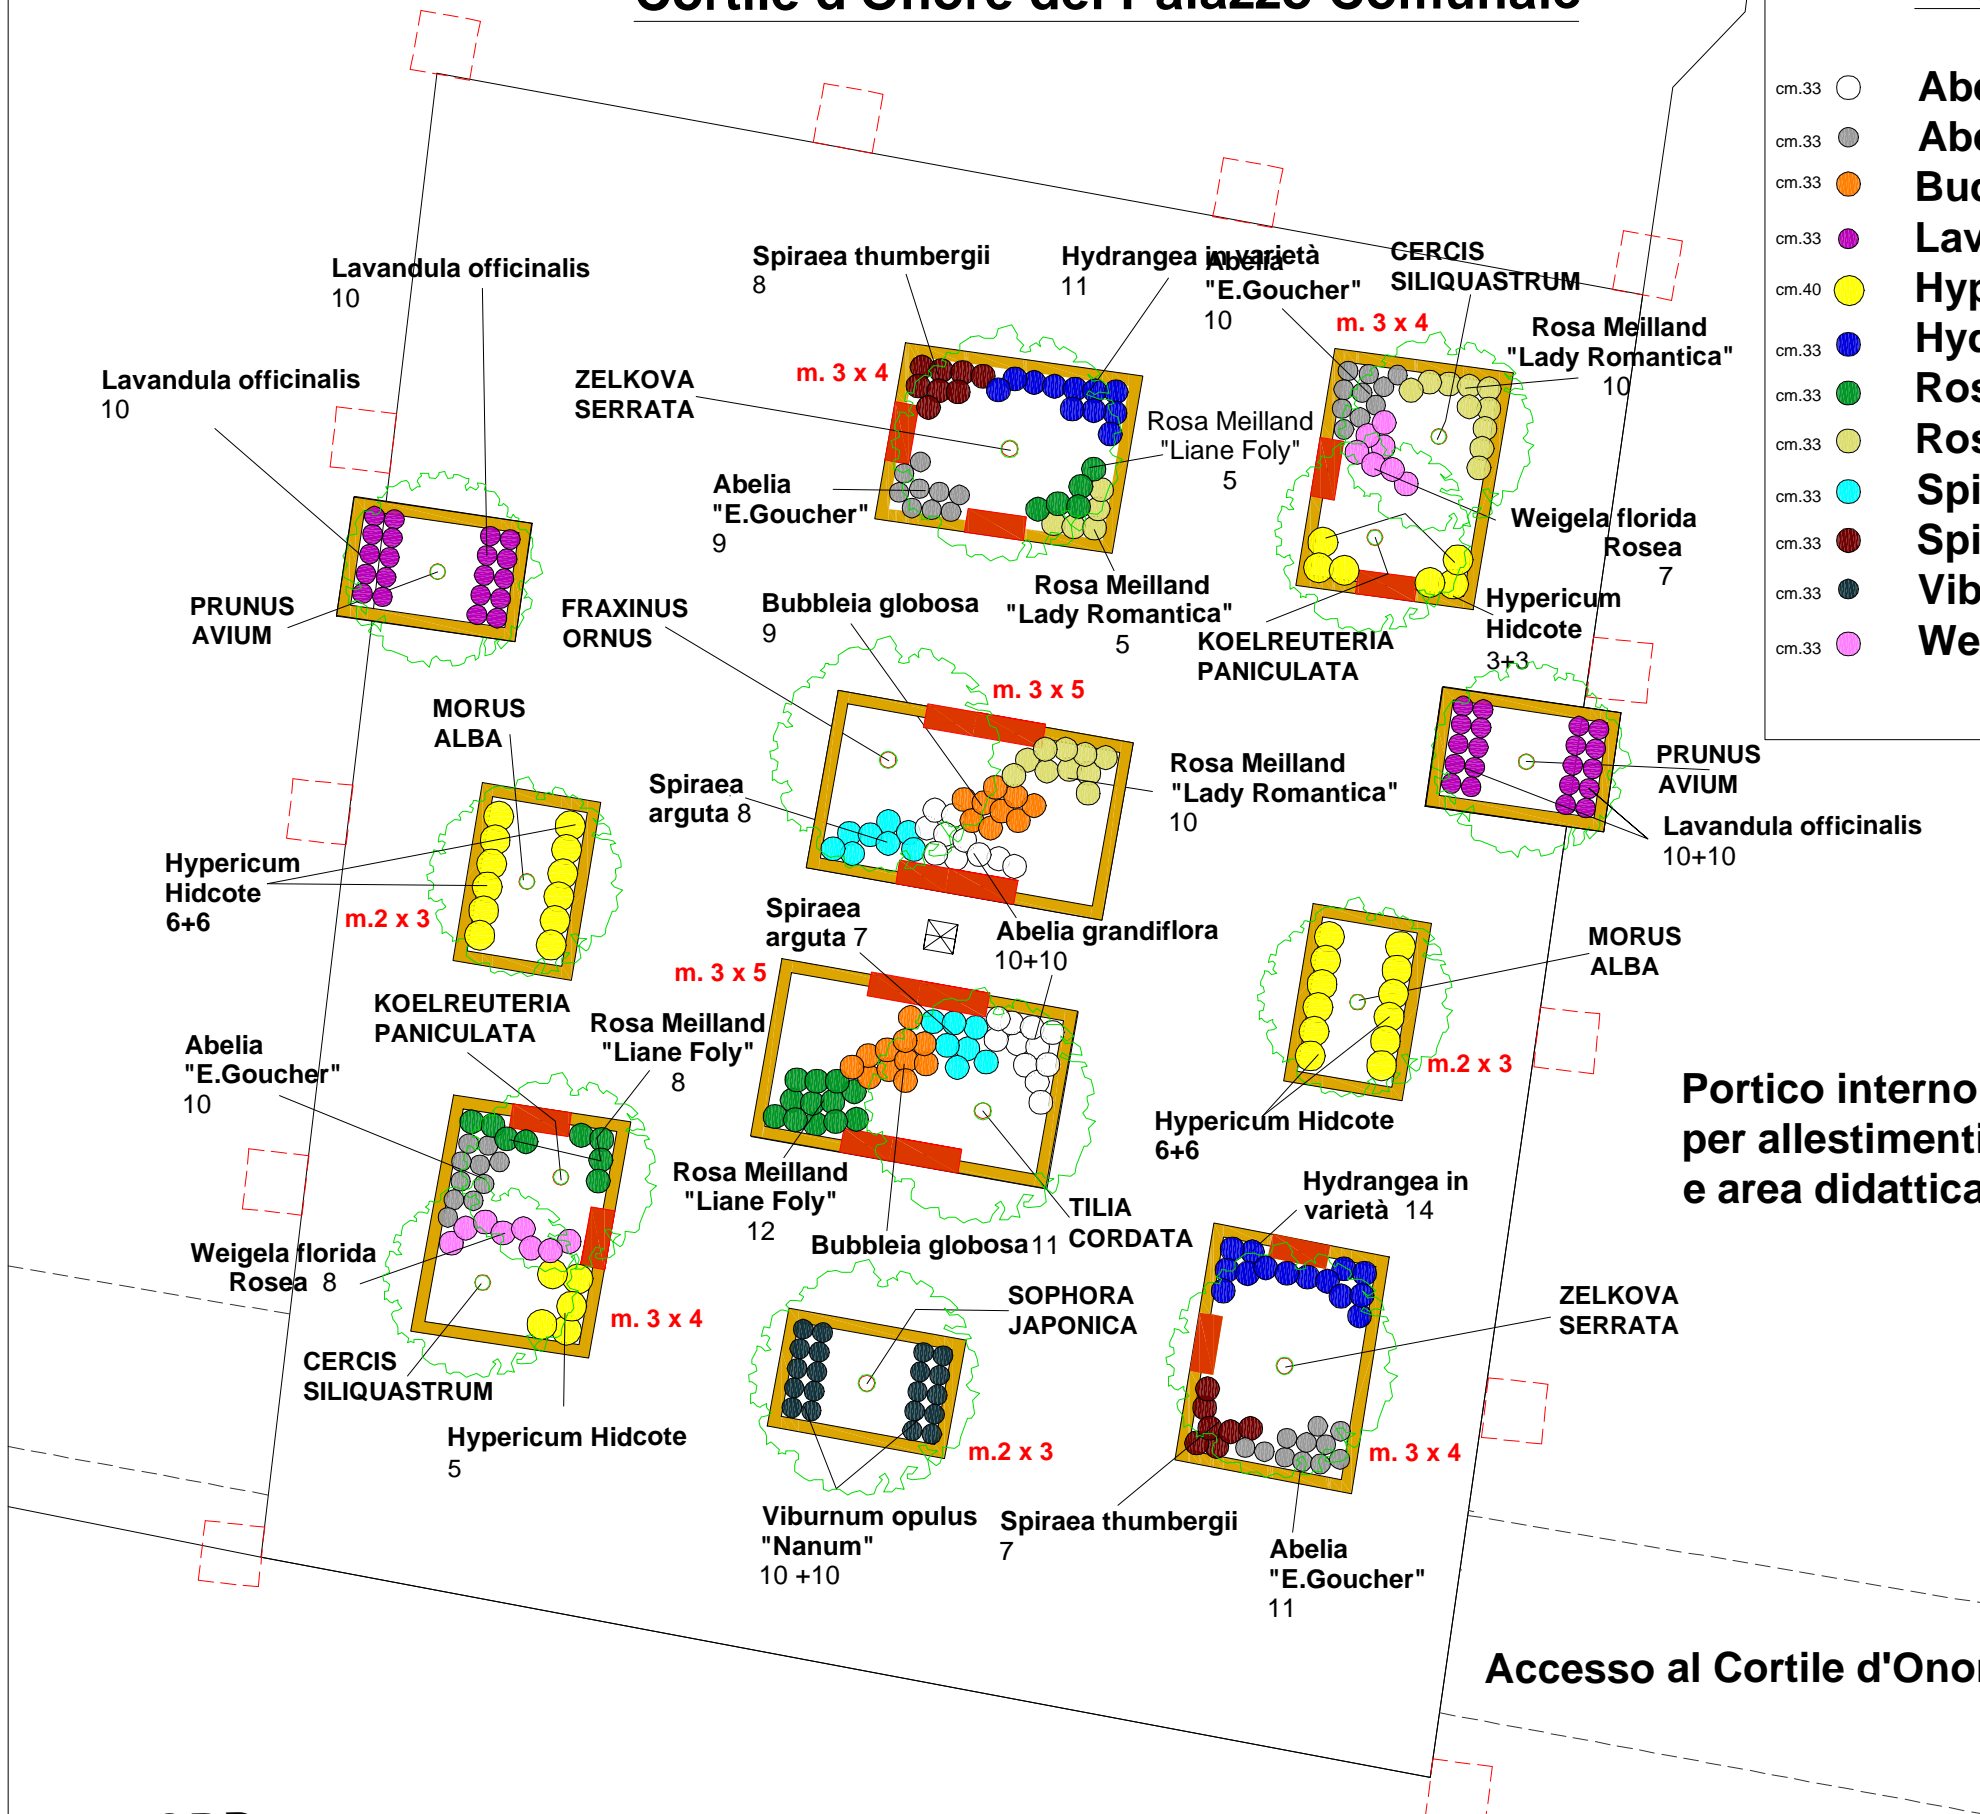

Portico interno per allestimenti e area didattica

Accesso al Cortile d'Onore

Piazza Maggiore

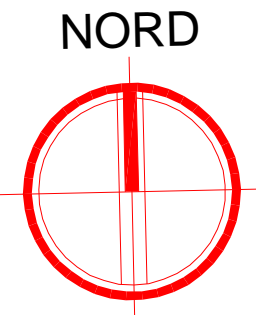

**Tavola esecutiva alberi arbusti e fioriere**  
(non in scala)